

LEGENDE DES MURS

- Voies primaires + secondaires
- Cloisons SAD

3133N - Coeur Saint Georges - La Roque sur SIAIGNE

MARCHE D'OPERATEUR
"Coeur Saint Georges"
 La Roque sur Saigne

MAITRE D'OUVRAGE
SAGEC SAGEC Méditerranée
 8 rue Jean de Ruelle
 66100 Carles Tél: 04 68 36 22 43

ARCHITECTES
CARTA ASSOCIÉS 18 Rue Natierre Tél: 04 96 10 25 30
DP ARCHITECTURE 26 rue Paul Boyer Tél: 04 68 52 65 24

BUREAU D'ETUDES FLUIDES / BUREAU D'ETUDES THERMIQUE-ACOUSTIQUE
PROTHERM CONSULT
 5 Montée Soliman
 66110 Carles


BUREAU D'ETUDES STRUCTURE
NICOLAI 51111 Chemin des A. 244 Tél: 04 68 18 30 27
BET VRD FURIA 25 Avenue de France
 66200 Noya Tél: 06 18 28 43 24

BUREAU DE CONTROLE - SPS
APAVE
 1241, Route des Dunes
 66200 Noya Tél: 04 32 36 75 39

NOUVEAUX	DATE	NATURE	REVISÉ
1	18/09/19	Modification complète de la partie B. Bâtiments	
2	18/09/19	Modification complète de la partie C. Bâtiments	
3	18/09/19	Apport de la partie indiquée en future de bâtiment A	
4	18/09/19	Modification de la partie indiquée en future de bâtiment A	
5	18/09/19	Suppression du mur béton au droit de la porte CF en sous sol	

TITRE: **PLANS DES NIVEAUX - BAT A** MARCHE
COMPLET Niv. RDC

FORMAT: A0 SEPT 2019 ECH: 1:50
 Concepteur: MARCHE - A - 6-1

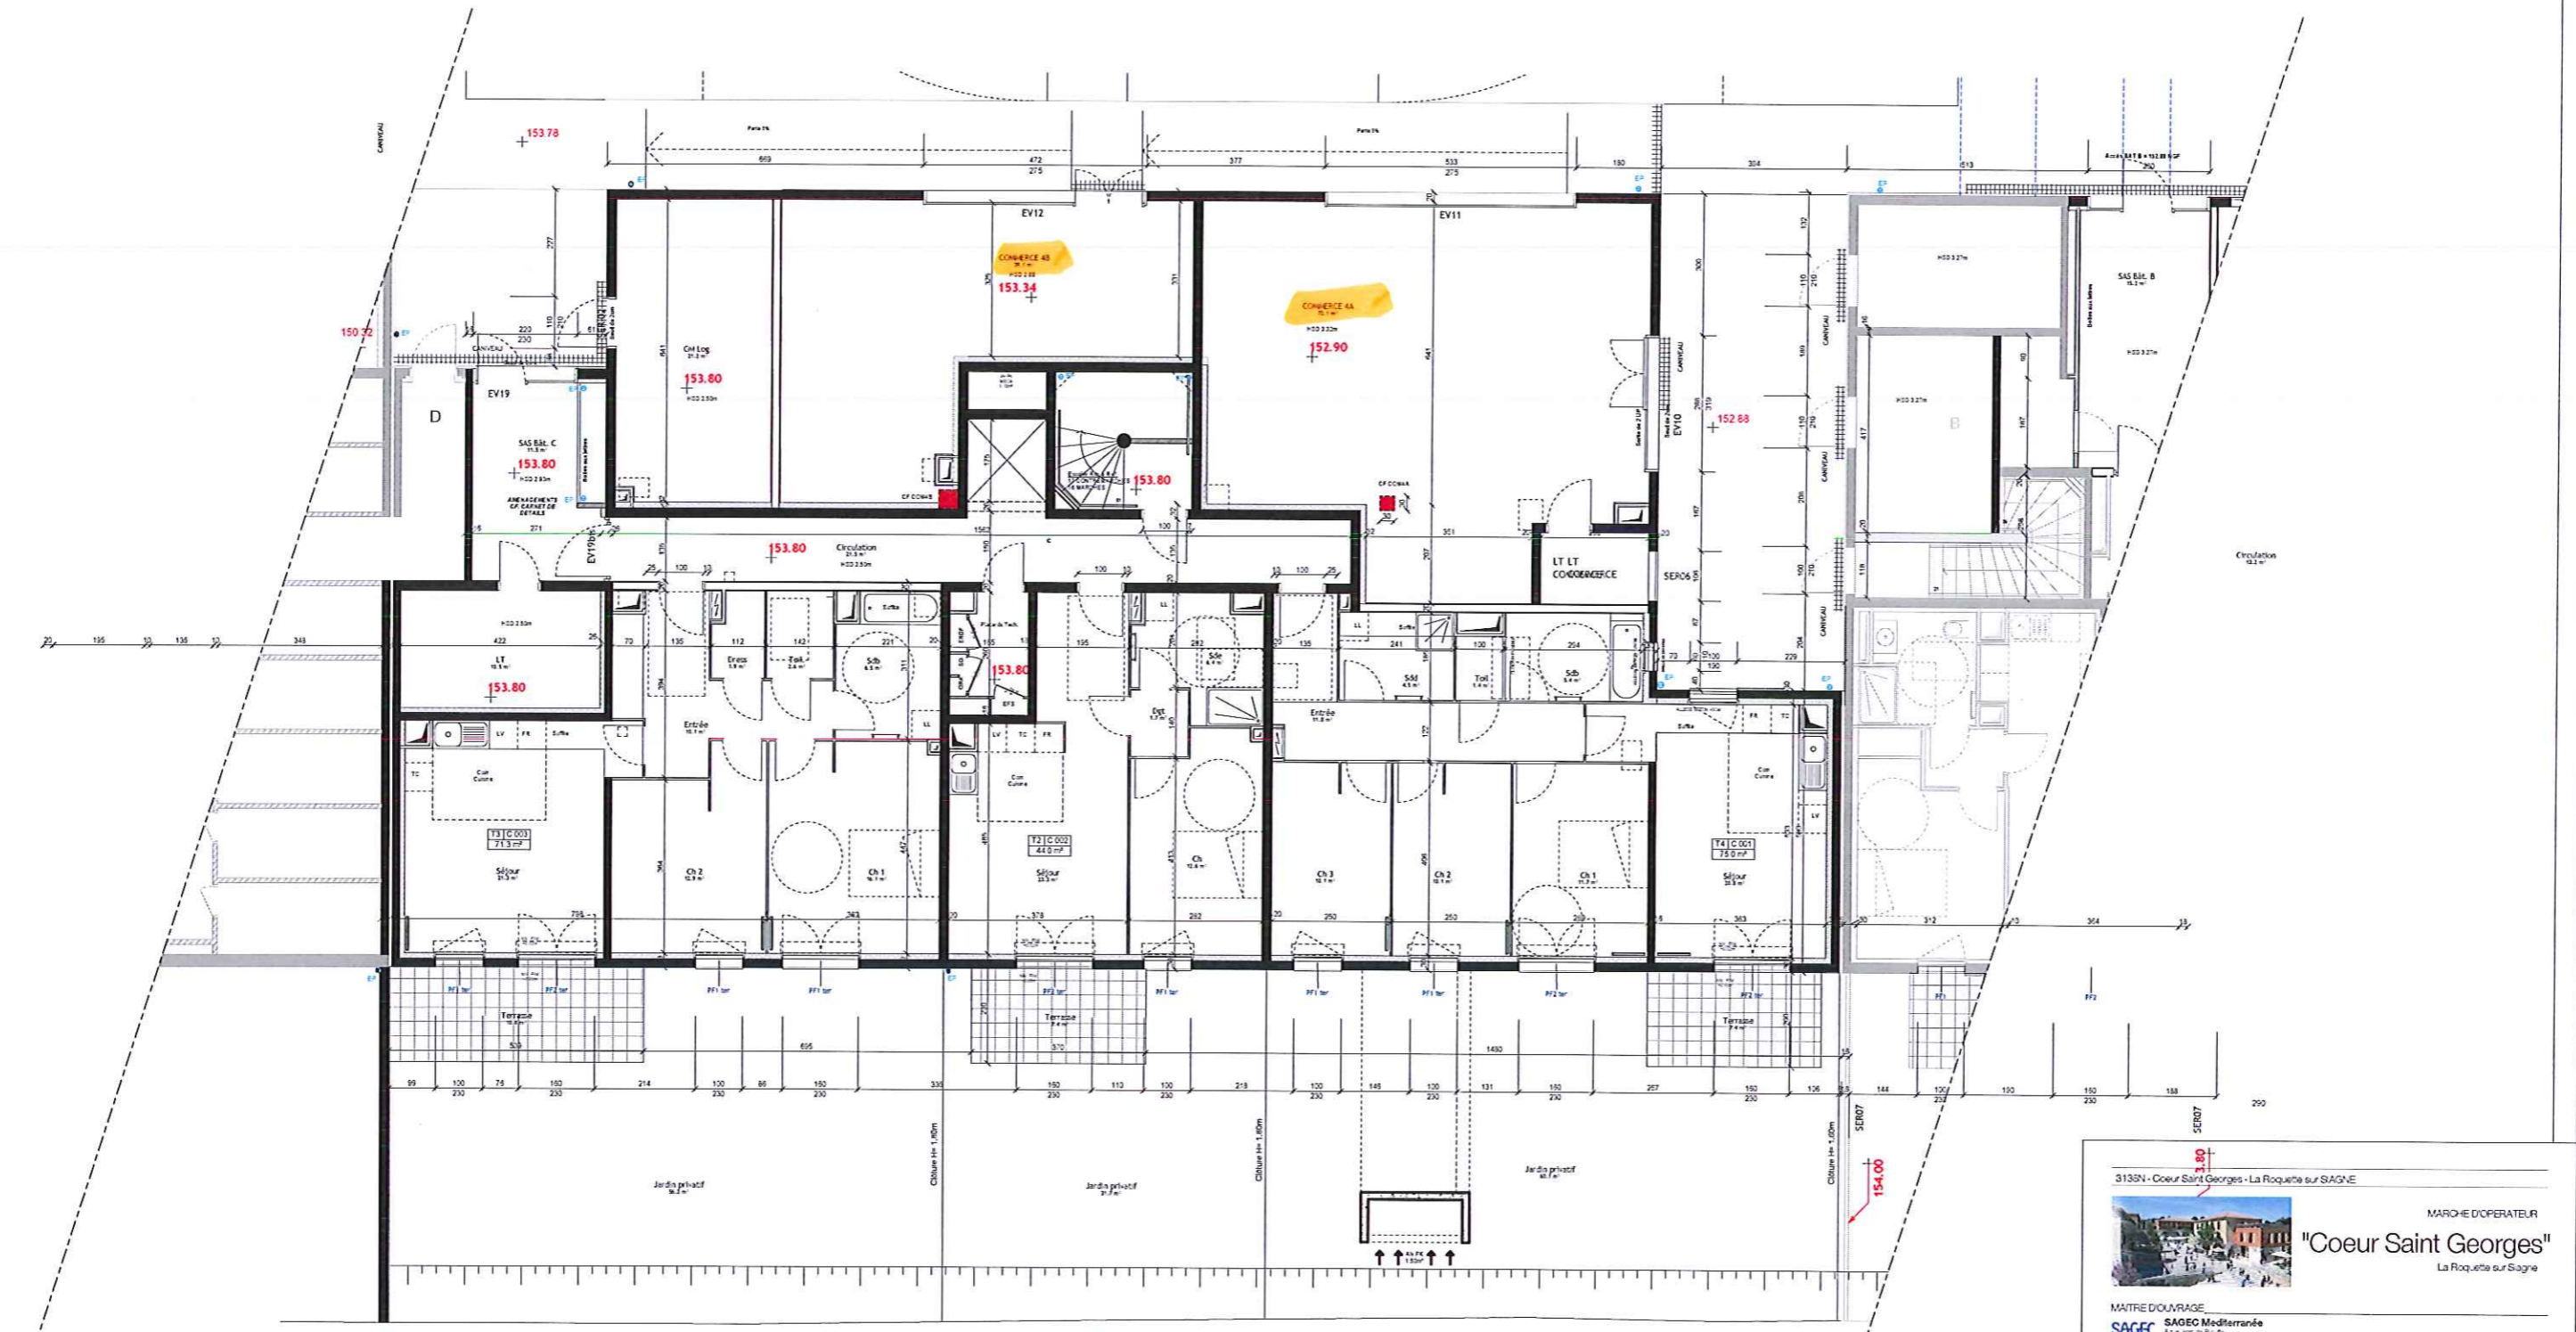

LEGENDE DES MURS

- Voiles primaires + secondaires
- Cloisons SAD












MODIFICATIONS

NO	DATE	NATURE	REALISE

PLANS DES NIVEAUX - BAT C
COMPLET Niv. RDC

FORMAT : A0 SEPT 2019 ECH. 1:50

Concepteur : MARCHE

Conception : MARCHE

8-1